




FACULTAD DE ARQUITECTURA U.S.
UNIVERSIDAD AUTÓNOMA DE COAHUILA

TALLER IV
ARQ. MARCO ANTONIO FLORES VERDUZCO
ARQ. MARCELO ROMERO MORÍN

UBICACIÓN:
BOULEVARD VENUSTIANO CARRANZA 2636,
REPÚBLICA, 25280 SALTILLO COAHUILA

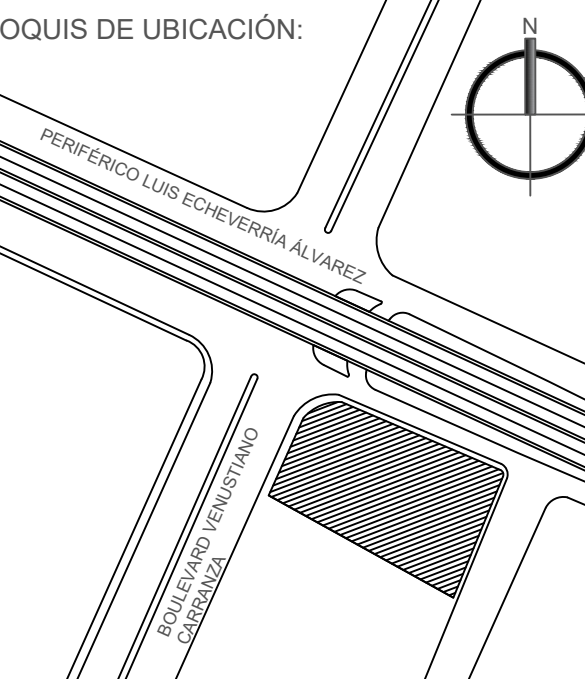

PROYECTO:
**TORRE DE
CARDIOLOGÍA**

CONTENIDO:
PLANO ARQUITECTÓNICO

ESCALA:
INDICADA

COTAS:
METROS


DISEÑO Y DIBUJO:
JOSÉ IGNACIO VILICAÑA RODRÍGUEZ
ALFREDO MORENO BARRAGÁN

SIMBOLOGÍA Y NOMENCLATURA

CORTE DE UBICACIÓN


FECHA:
MAYO 20, 2026

PLANO No.
AN-001

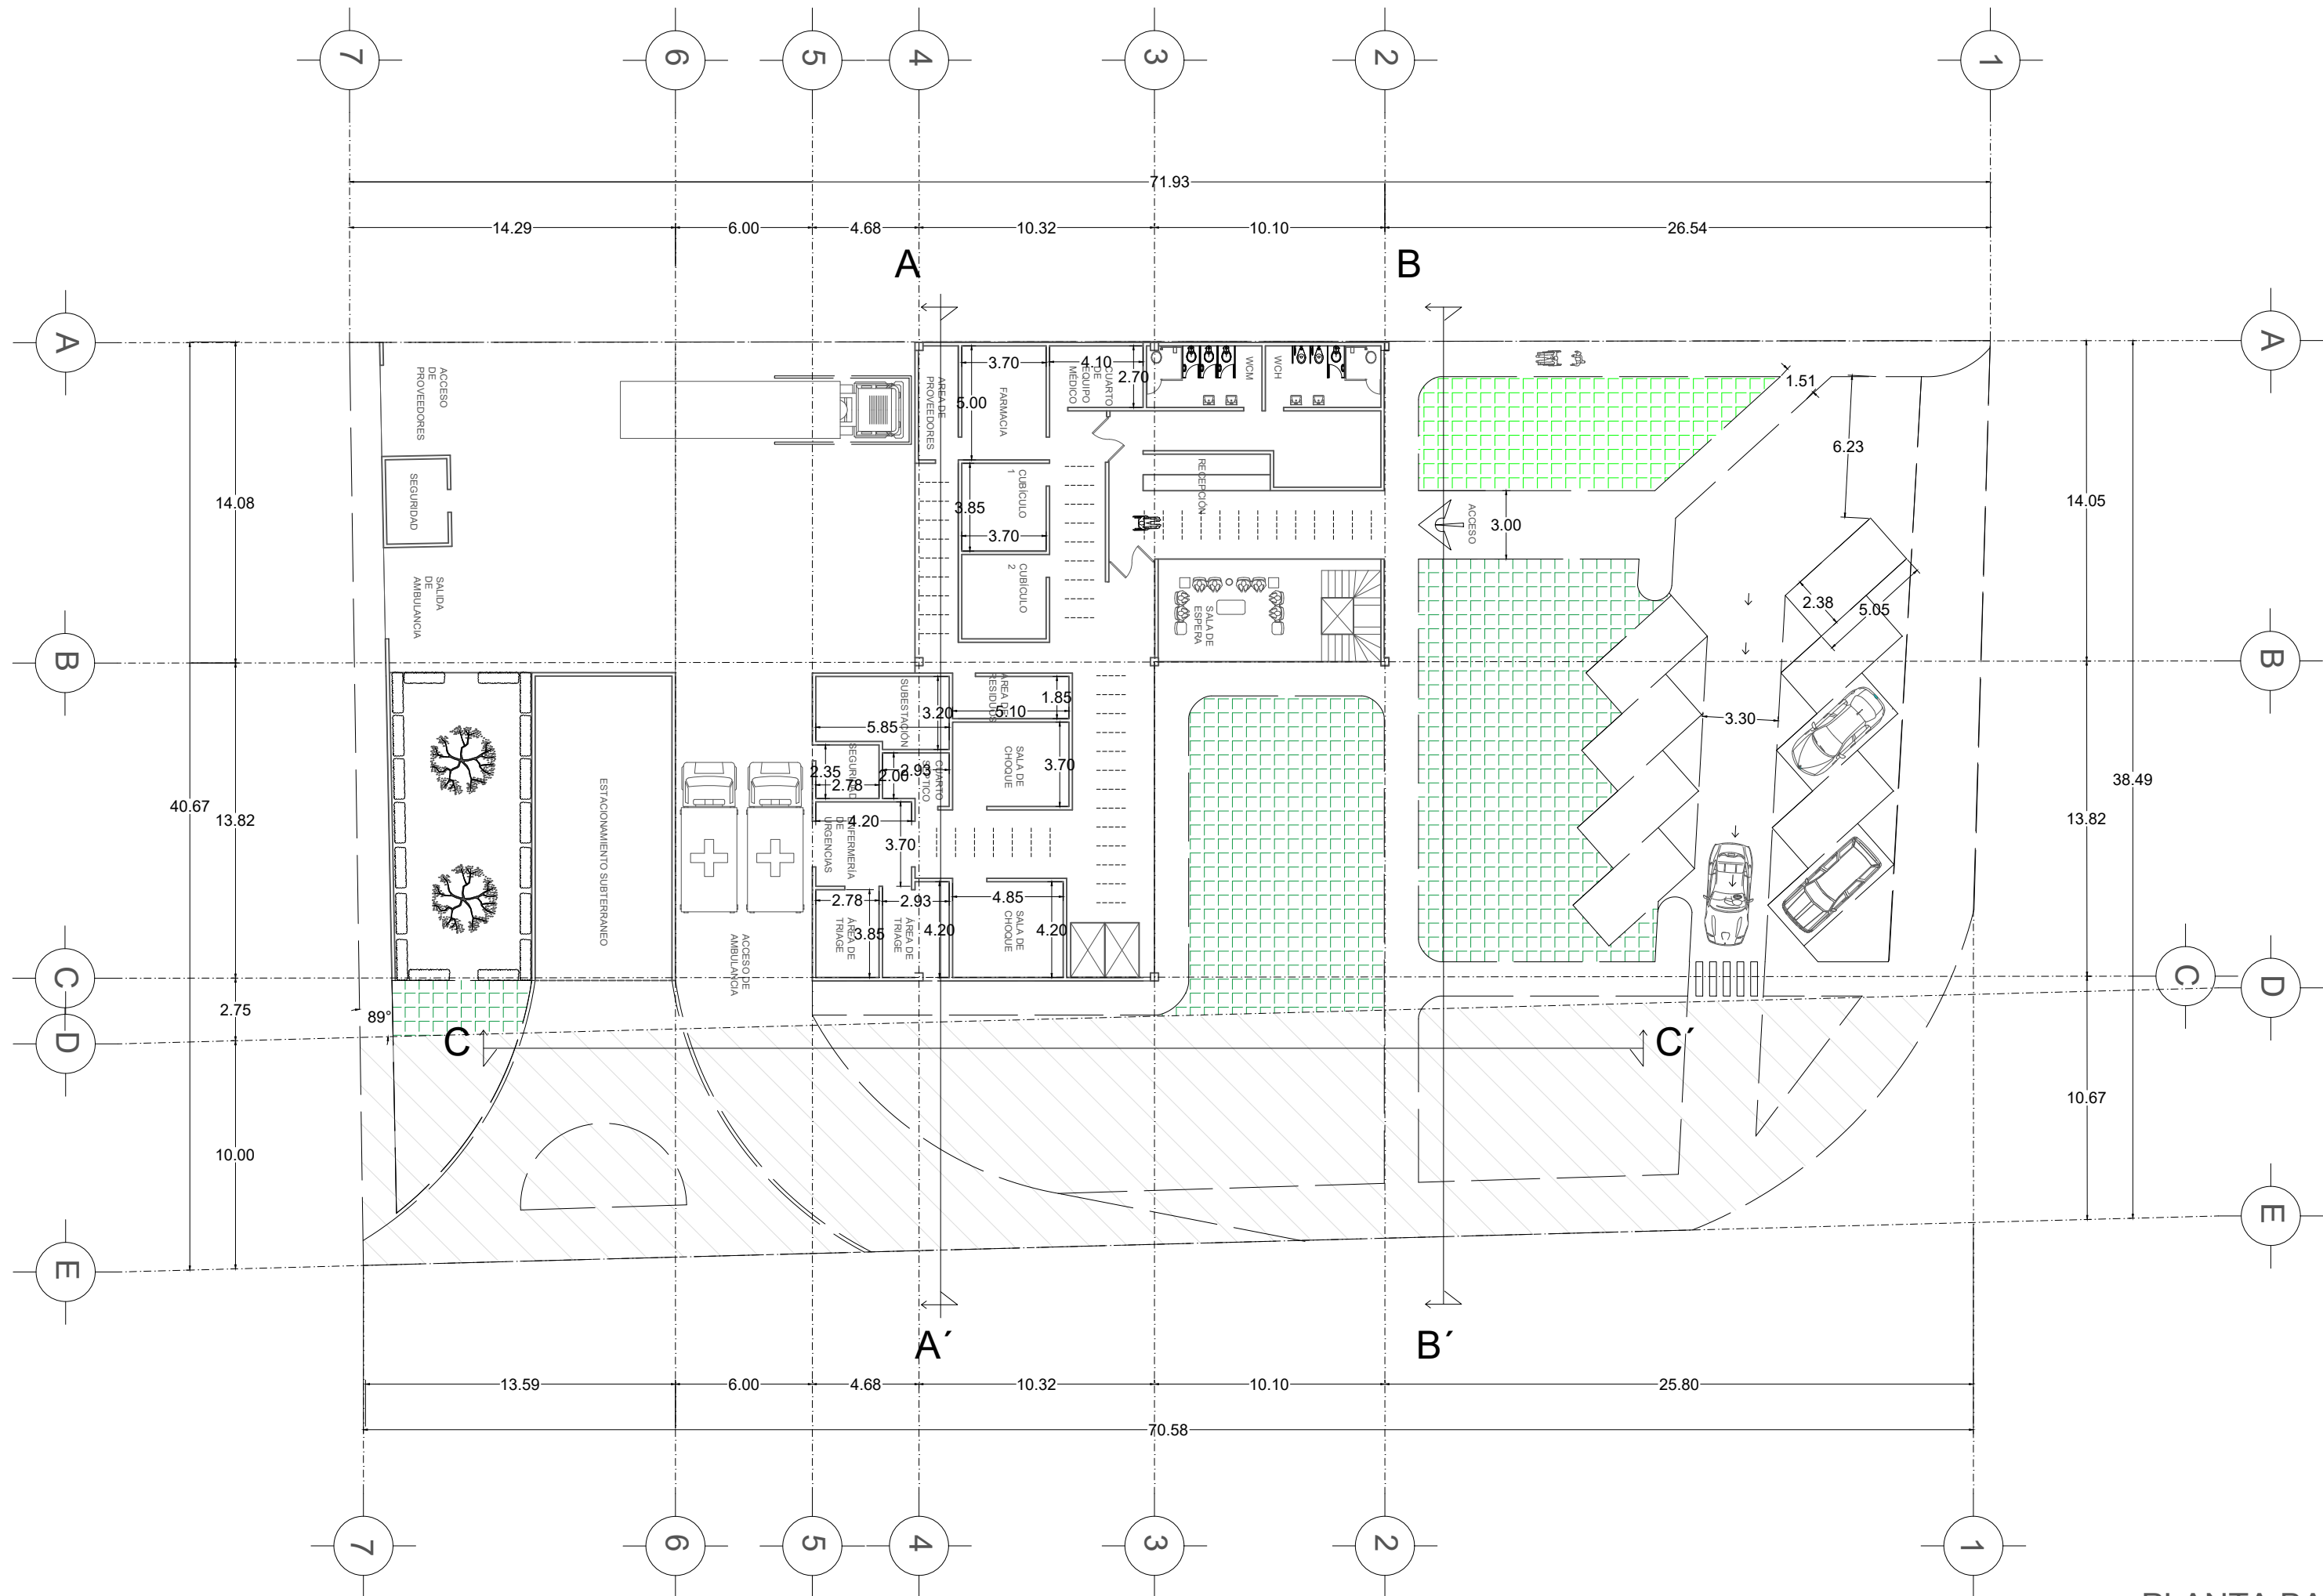


PLANTA BAJA

ESCALA 1:250

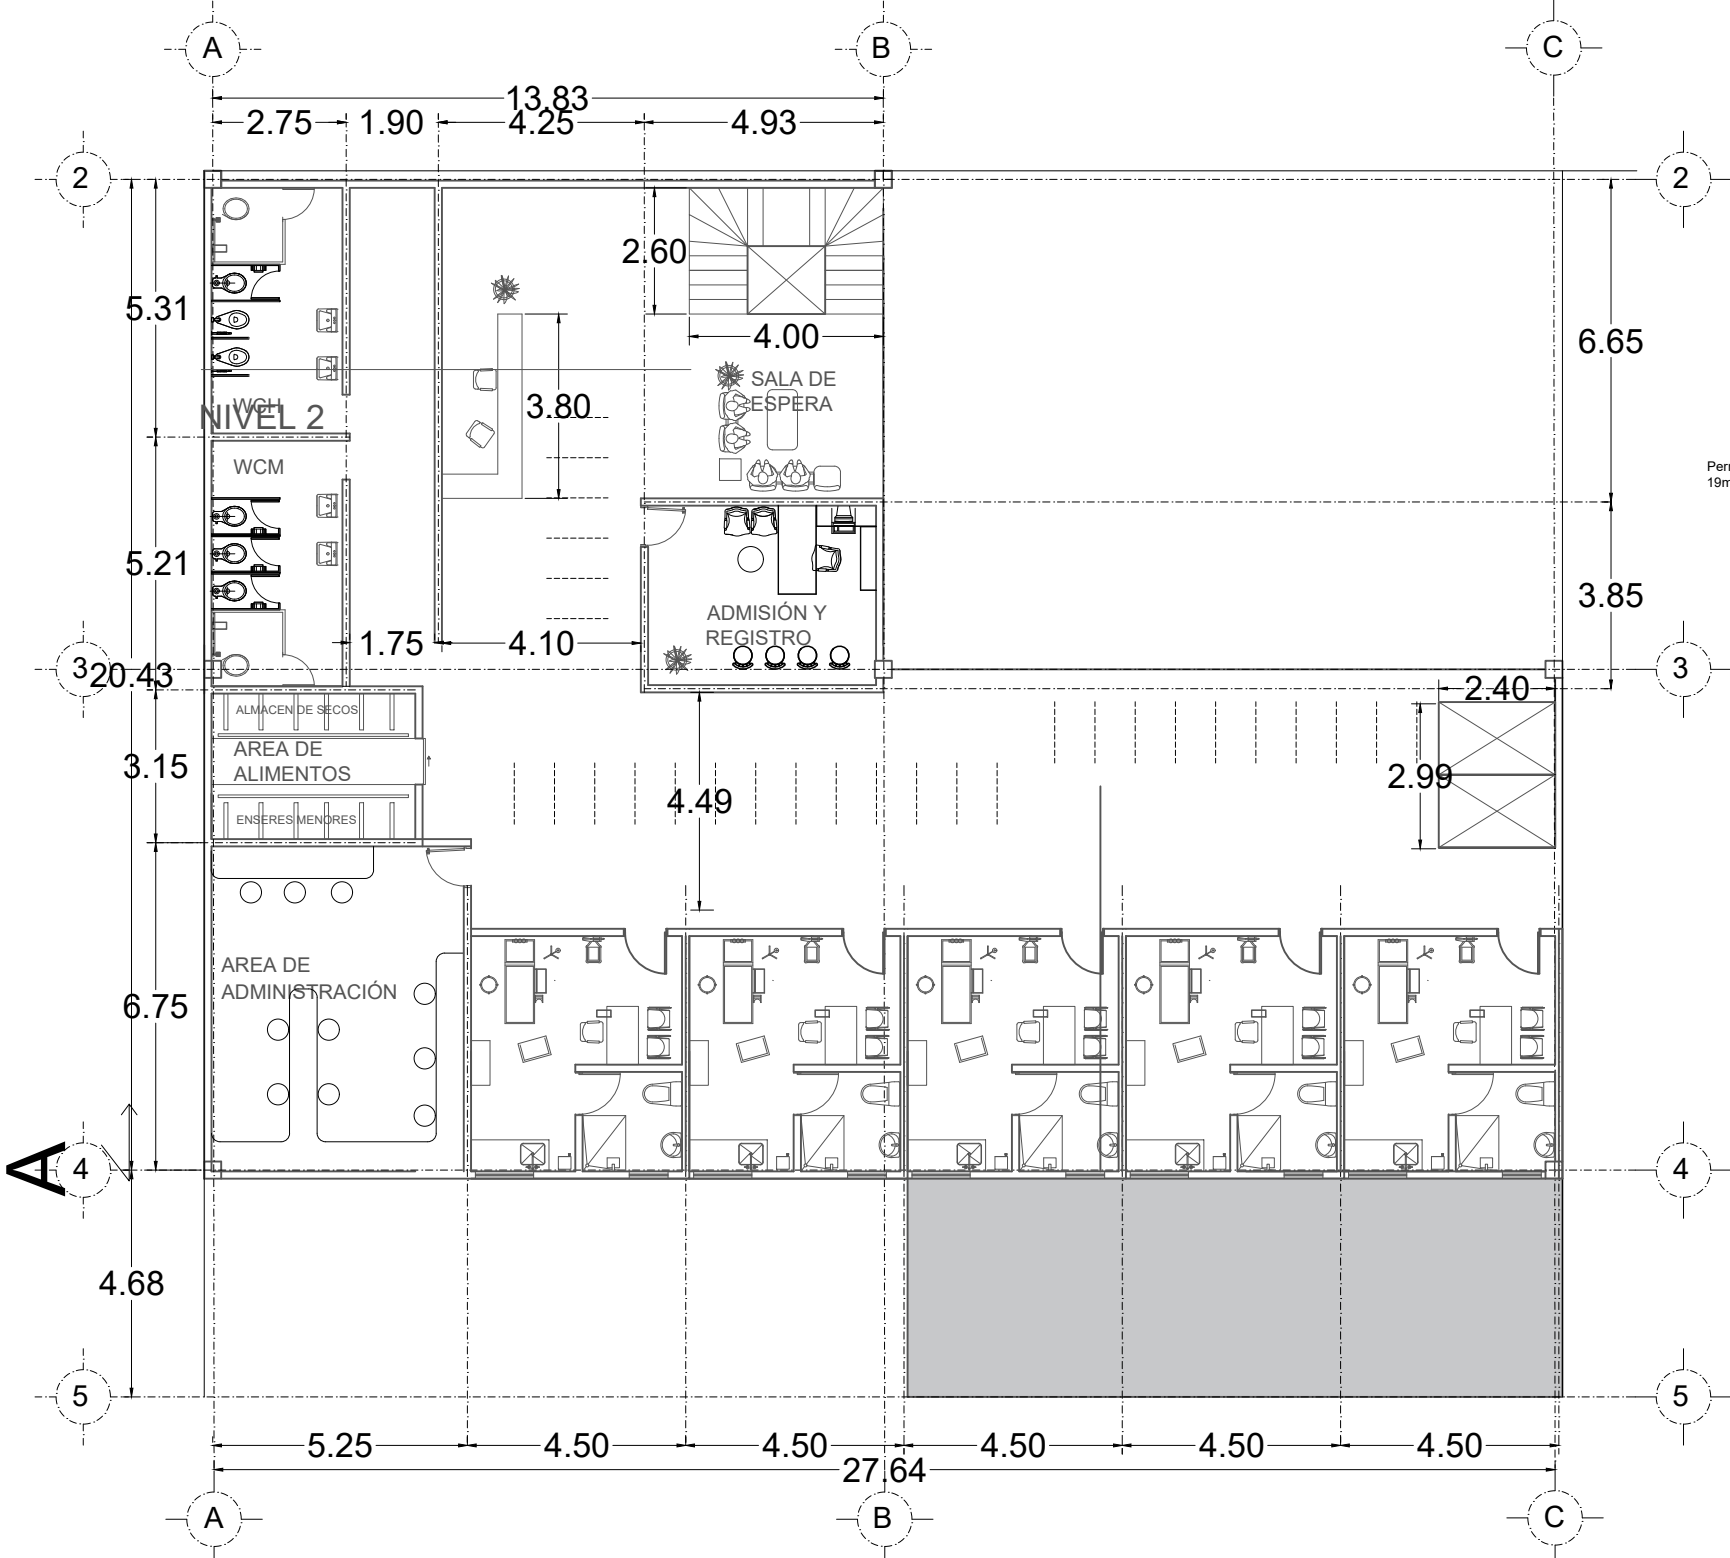


PLANTA NIVEL 1

ESCALA 1:150

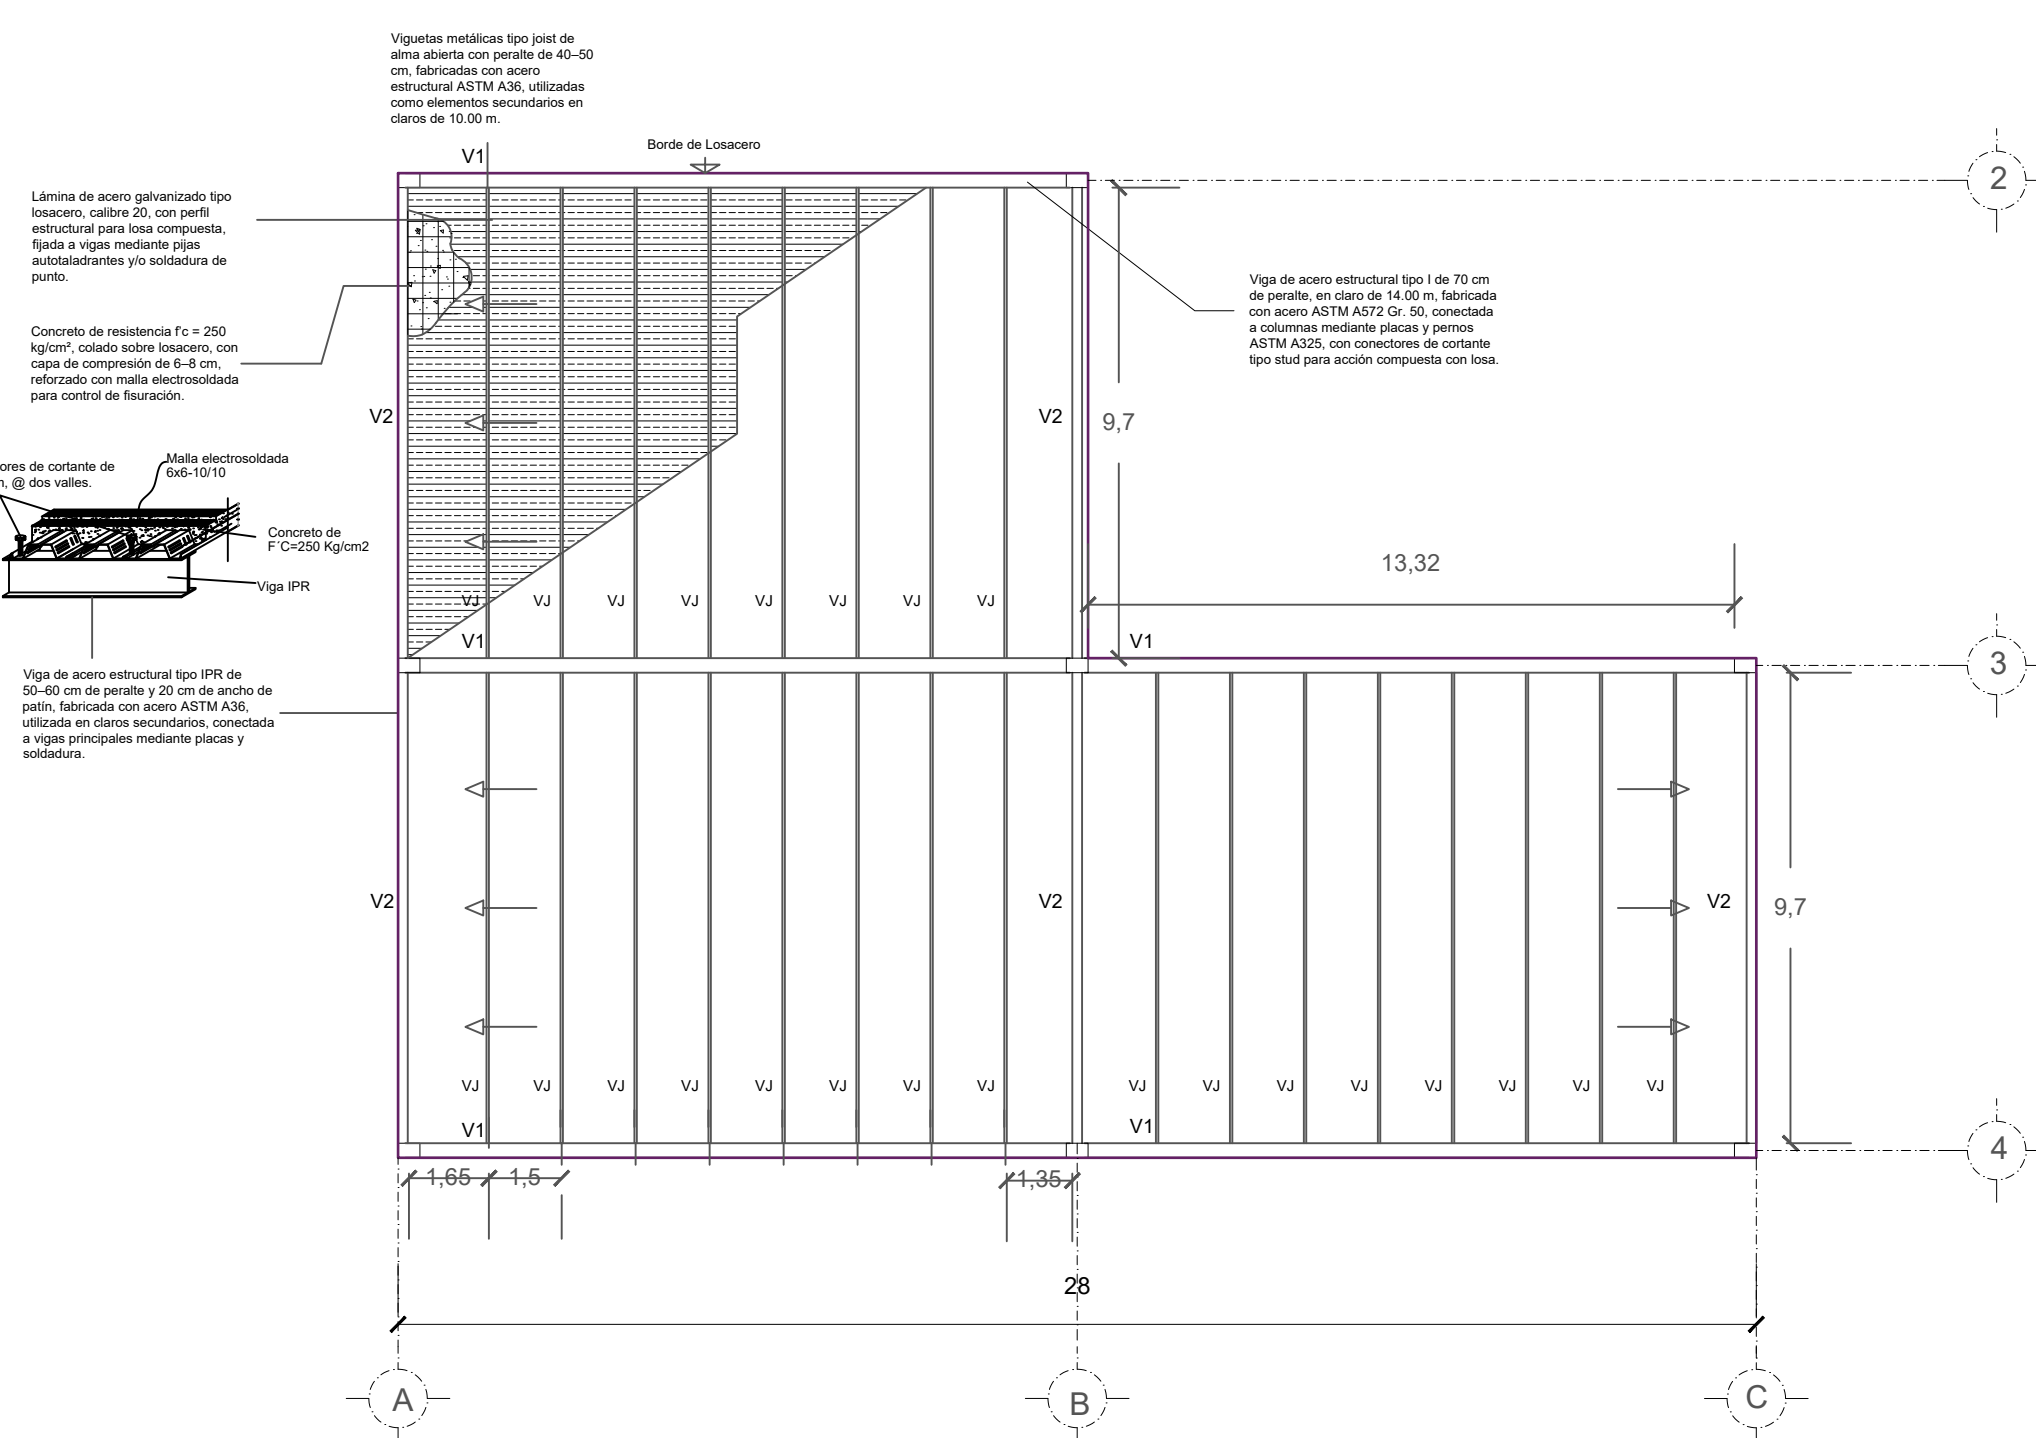

PLANTA DE AZOTEA

ESCALA 1:150

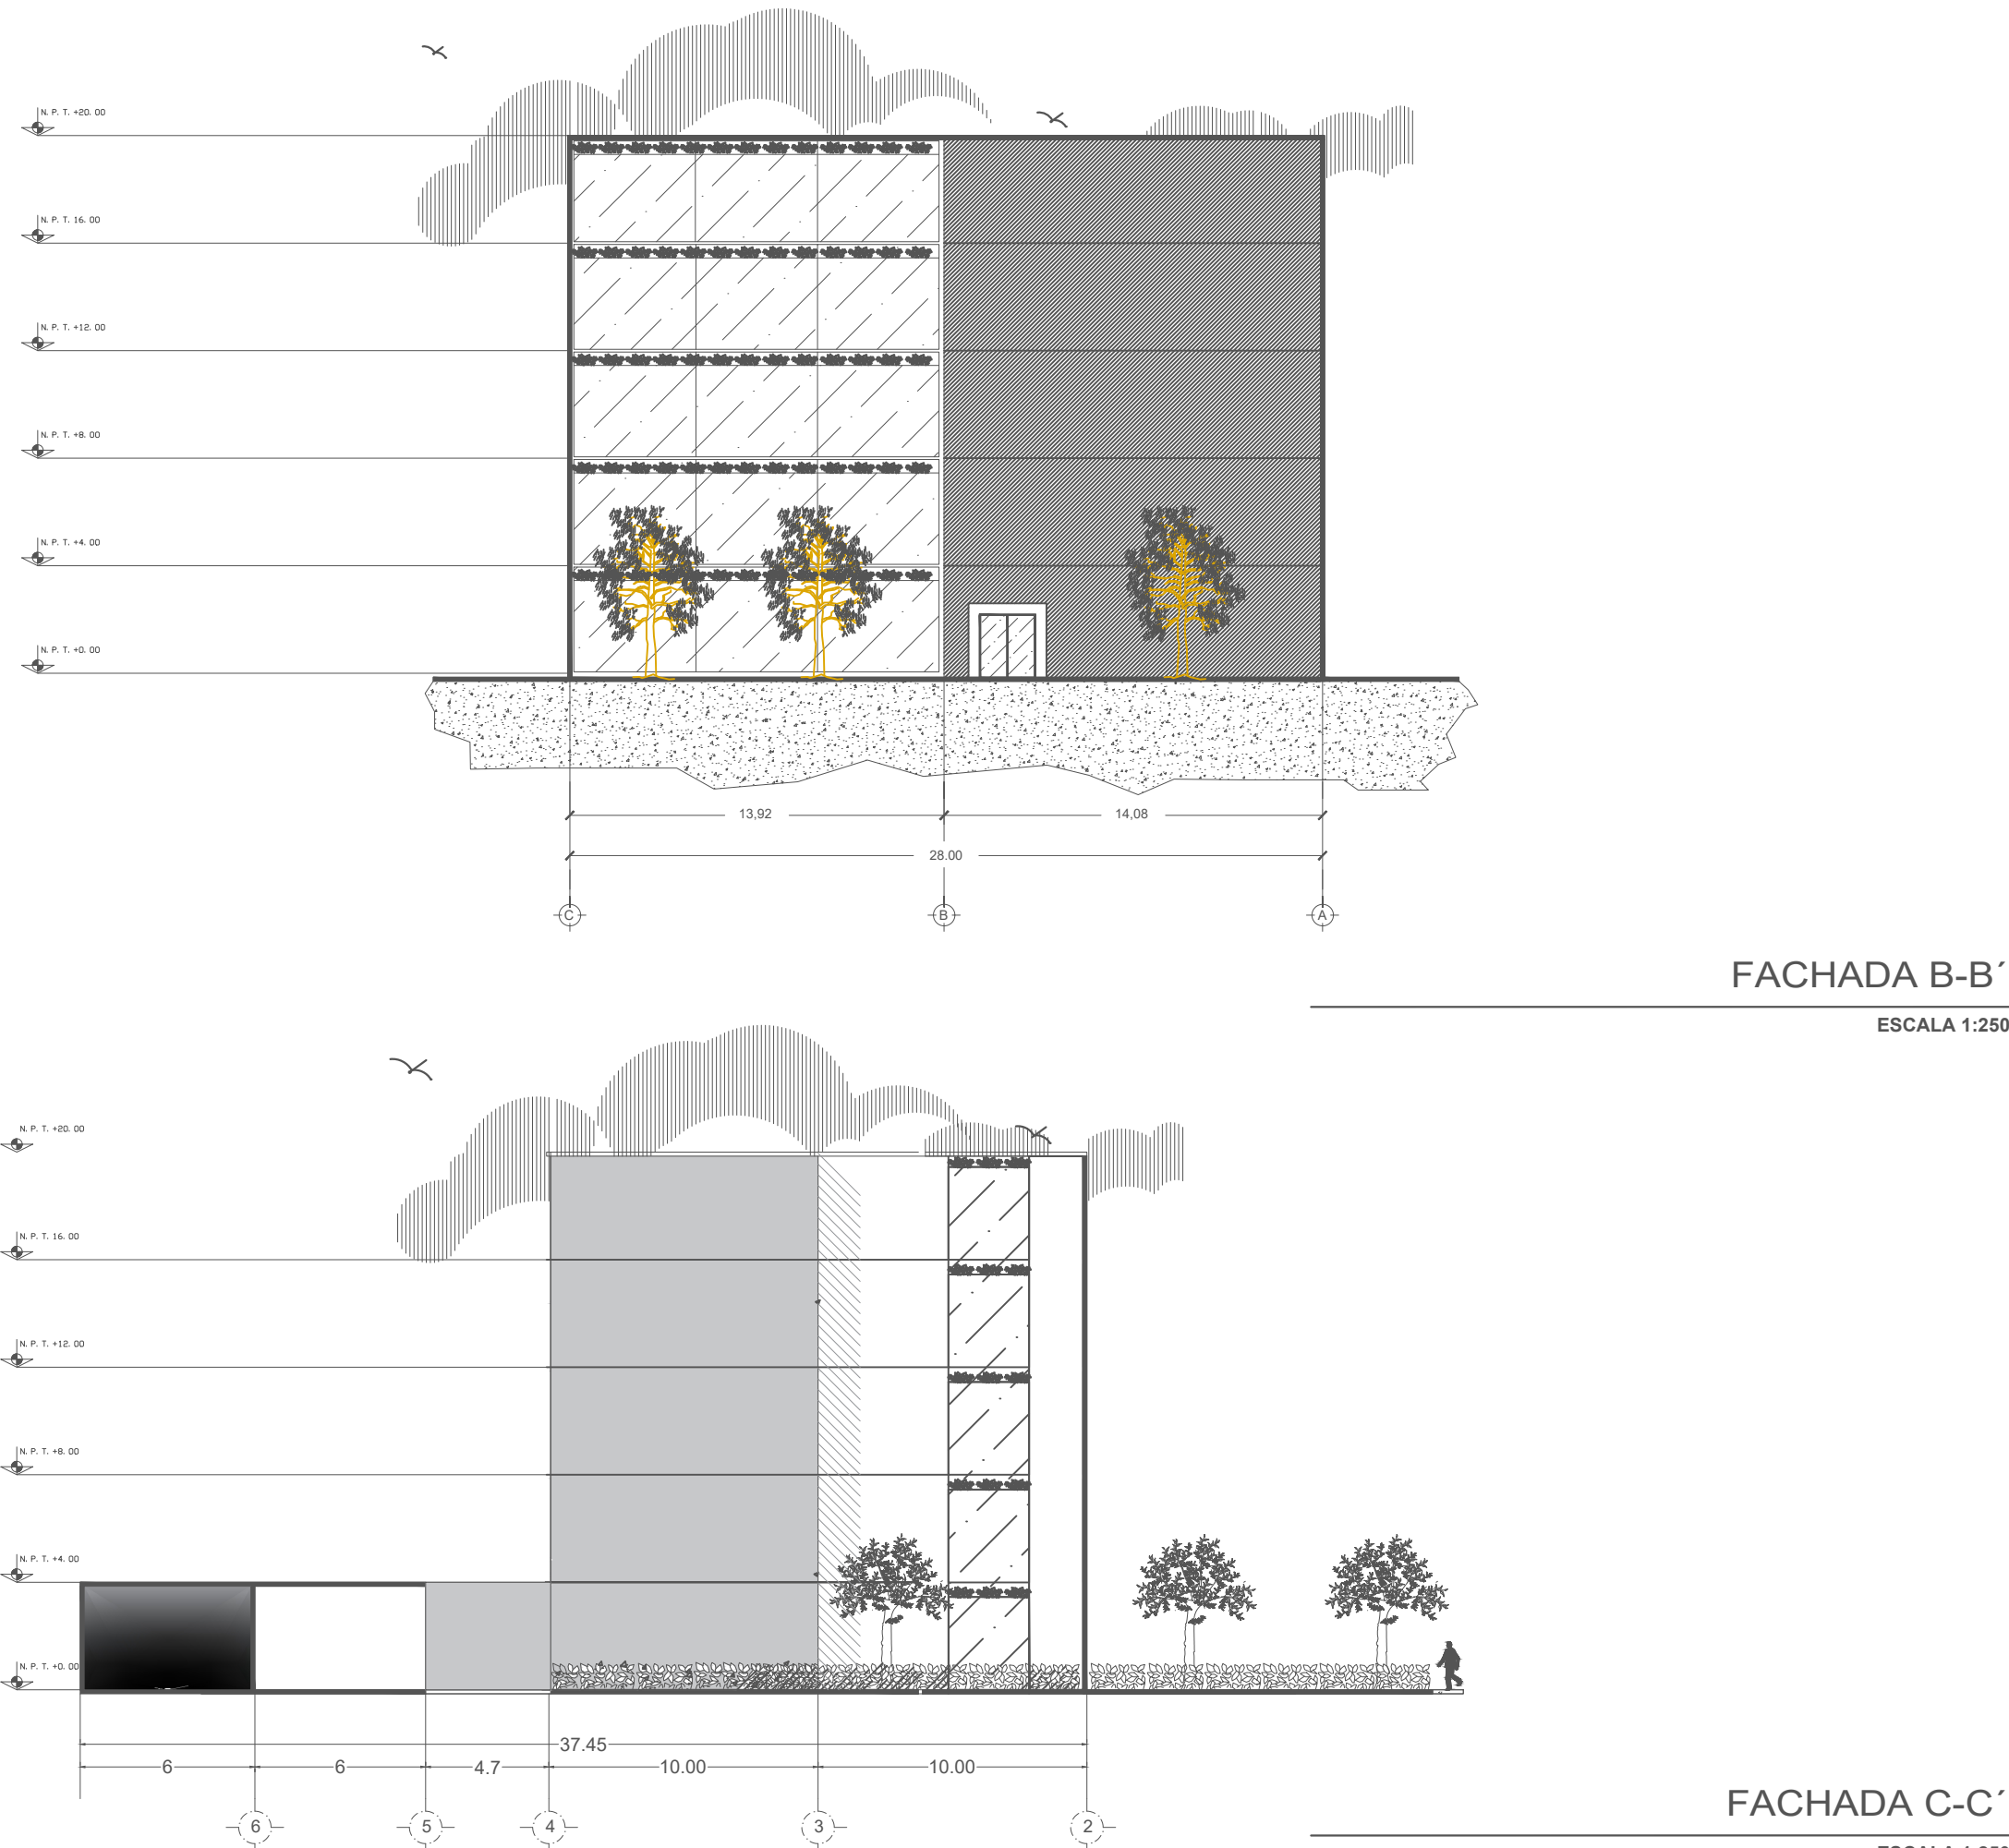


FACHADA B-B'

ESCALA 1:250

FACHADA C-C'

ESCALA 1:250

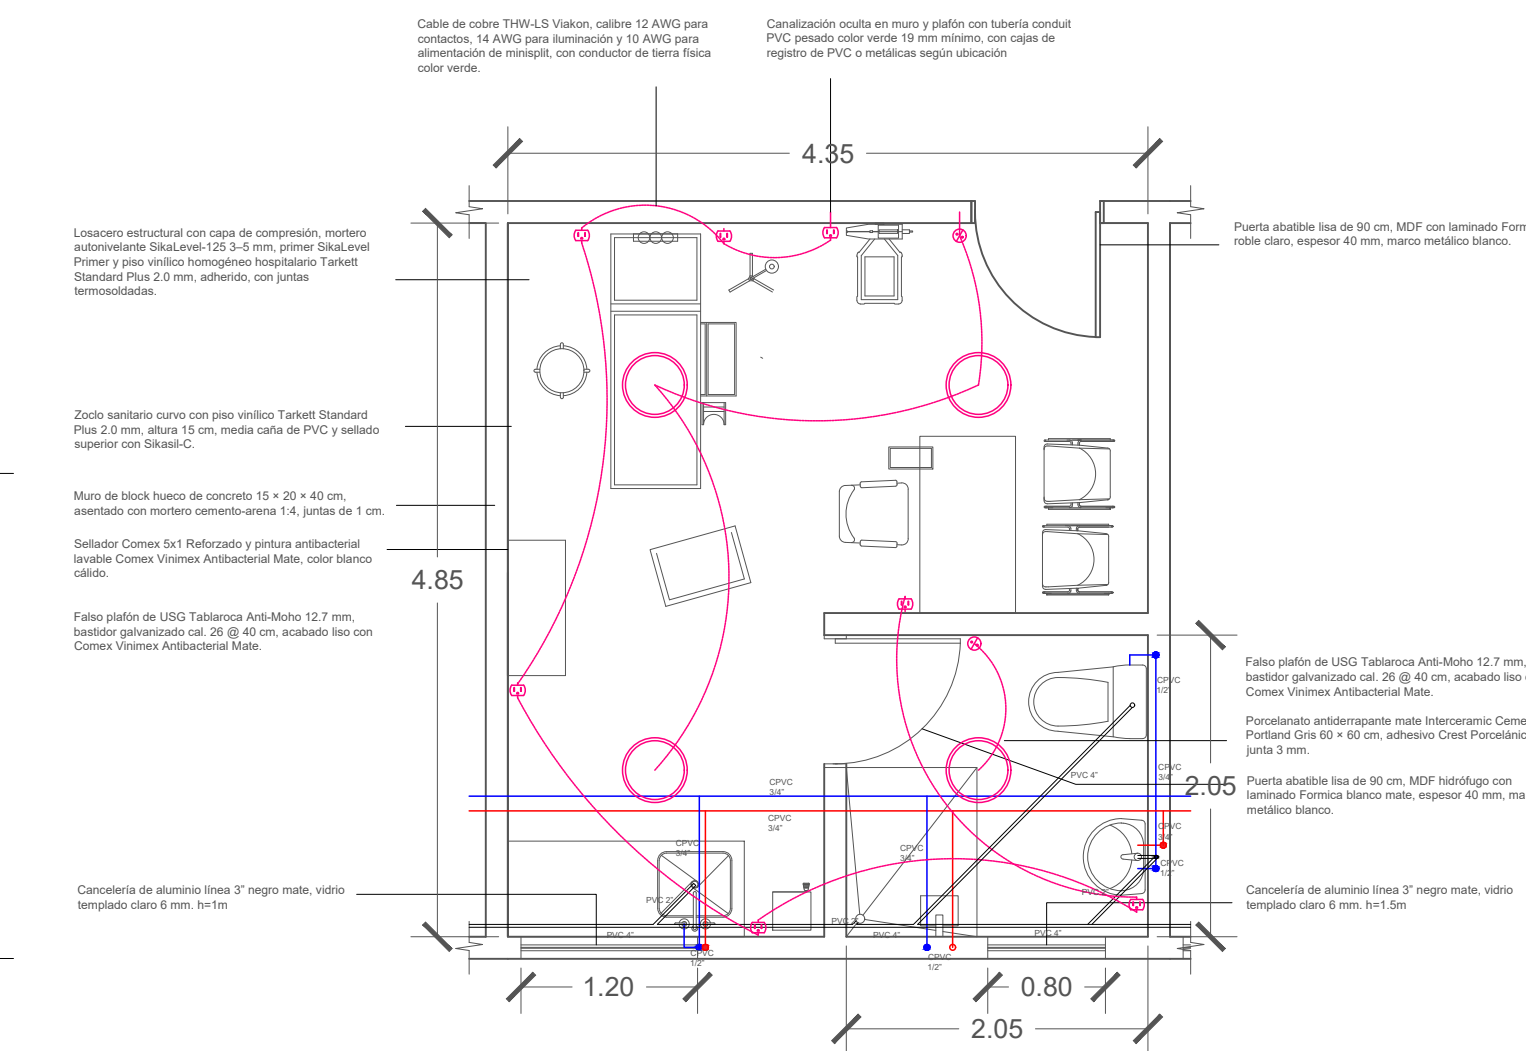

CONSULTORIO GRAL.

ESCALA 1:25