

PLANO CONSULTORIO GENERAL

ESCALA 1:15

Cable de cobre THW-LS Viakon, calibre 12 AWG para contactos, 14 AWG para iluminación y 10 AWG para alimentación de minisplit, con conductor de tierra física color verde.

Canalización oculta en muro y plafón con tubería conduit PVC pesado color verde 19 mm mínimo, con cajas de registro de PVC o metálicas según ubicación

Losacero estructural con capa de compresión, mortero autonivelante SikaLevel-125 3-5 mm, primer SikaLevel Primer y piso vinílico homogéneo hospitalario Tarkett Standard Plus 2.0 mm, adherido, con juntas termosoldadas.

Zoclo sanitario curvo con piso vinílico Tarkett Standard Plus 2.0 mm, altura 15 cm, media caña de PVC y sellado superior con Sikasil-C.

Muro de block hueco de concreto 15 x 20 x 40 cm, asentado con mortero cemento-arena 1:4, juntas de 1 cm.

Sellador Comex 5x1 Reforzado y pintura antibacterial lavable Comex Vinimex Antibacterial Mate, color blanco cálido.

Falso plafón de USG Tablaroca Anti-Moho 12.7 mm, bastidor galvanizado cal. 26 @ 40 cm, acabado liso con Comex Vinimex Antibacterial Mate.

Cancelería de aluminio línea 3" negro mate, vidrio templado claro 6 mm. h=1m


Puerta abatible lisa de 90 cm, MDF con laminado Formica roble claro, espesor 40 mm, marco metálico blanco.

Falso plafón de USG Tablaroca Anti-Moho 12.7 mm, bastidor galvanizado cal. 26 @ 40 cm, acabado liso con Comex Vinimex Antibacterial Mate.

Porcelanato antiderrapante mate Inter ceramic Cemento Portland Gris 60 x 60 cm, adhesivo Crest Porcelánico, junta 3 mm.

Puerta abatible lisa de 90 cm, MDF hidrófugo con laminado Formica blanco mate, espesor 40 mm, marco metálico blanco.

Cancelería de aluminio línea 3" negro mate, vidrio templado claro 6 mm. h=1.5m

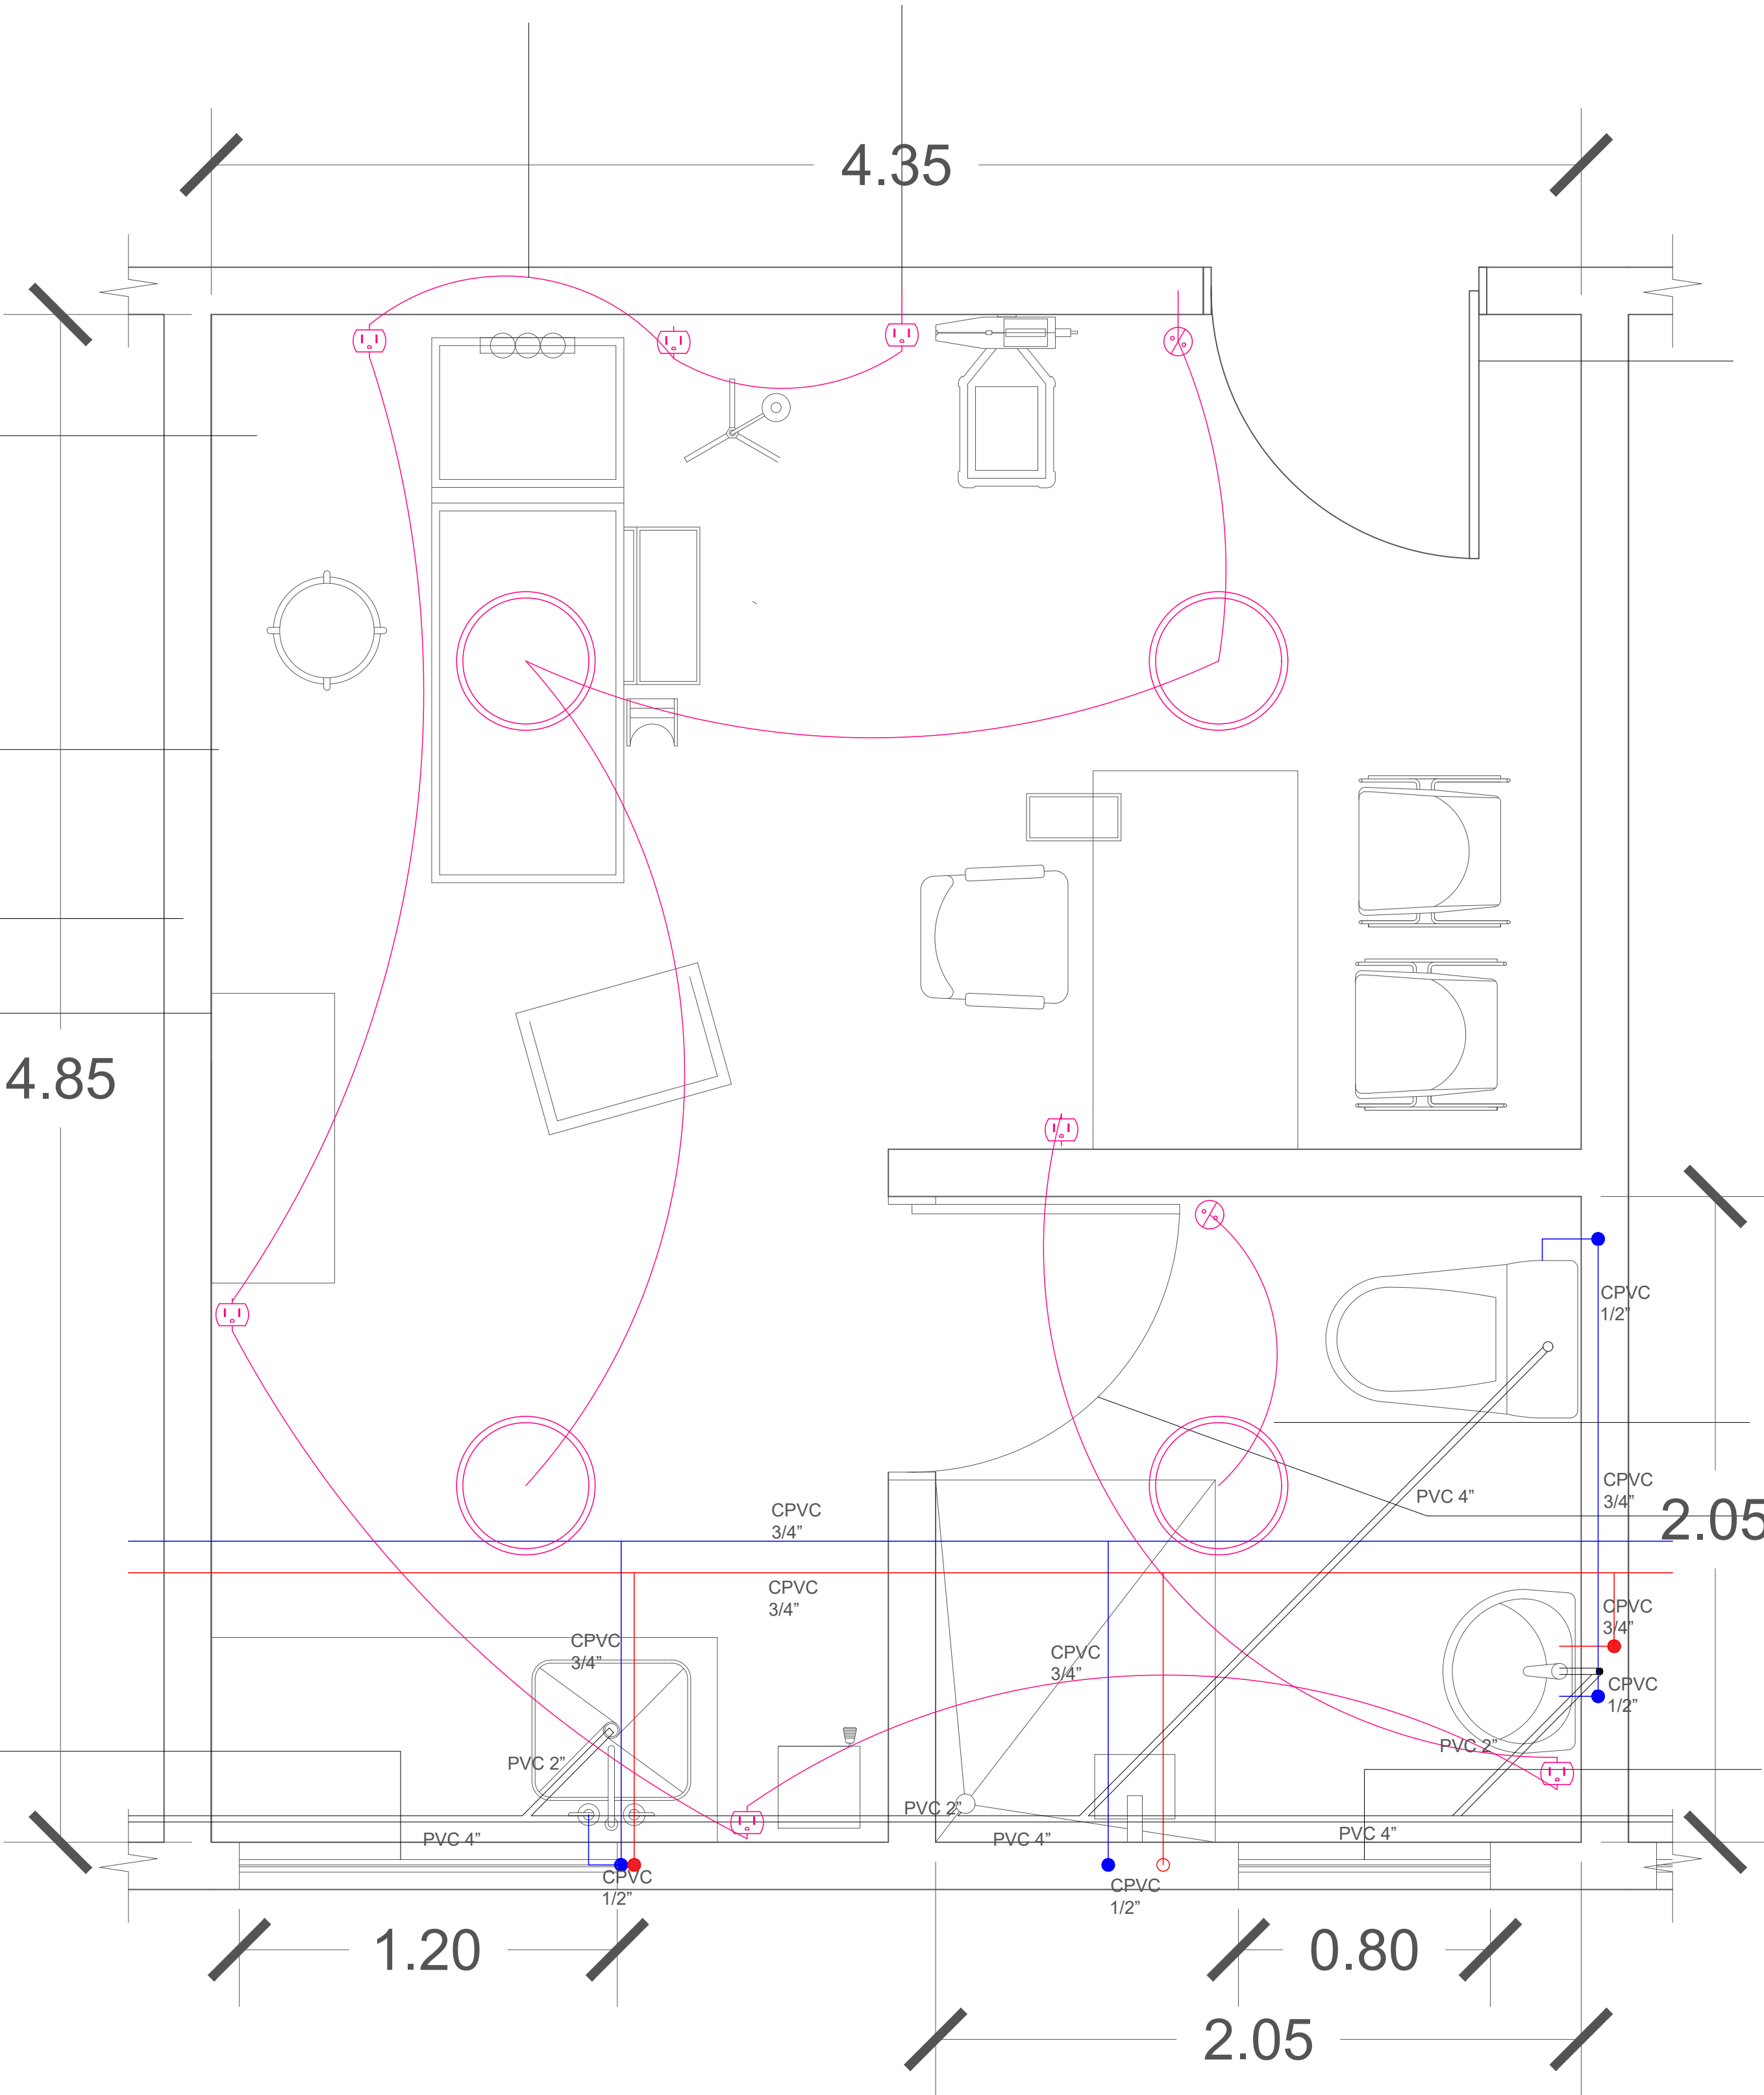


FACULTAD DE ARQUITECTURA U.S.
UNIVERSIDAD AUTÓNOMA DE COAHUILA

TALLER IV

ARQ. MARCO ANTONIO FLORES VERDUZCO
ARQ. MARCELO ROMERO MORÍN

UBICACIÓN:
BOULEVARD. VENUSTIANO CARRANZA 2636,
REPÚBLICA, 25280 SALTILLO COAHUILA

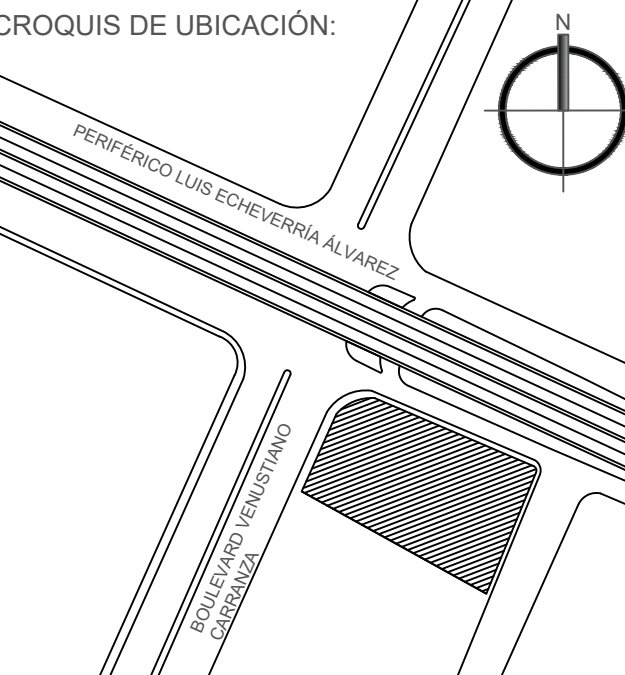

PROYECTO: TORRE DE CARDIOLOGÍA

CONTENIDO:
CORTE CONSTRUCTIVO

ESCALA:
INDICADA


COTAS:
METROS

DISEÑO Y DIBUJO:
JOSÉ IGNACIO VILLICAÑA RODRÍGUEZ
ALFREDO MORENO BARRAGÁN

SIMBOLOGÍA Y NOMENCLATURA

	APAGADOR SENCILLO
	CONTACTO DUPLEX
	ILUMINACIÓN LED 12CM DIAMETRO 12W
	AGUA CALIENTE
	AGUA FRÍA
	TUBERÍA SANITARIA
	SUBE AGUA CALIENTE
	SUBE AGUA FRÍA
	SUBE TUBERÍA SANITARIA

CORTE DE UBICACIÓN

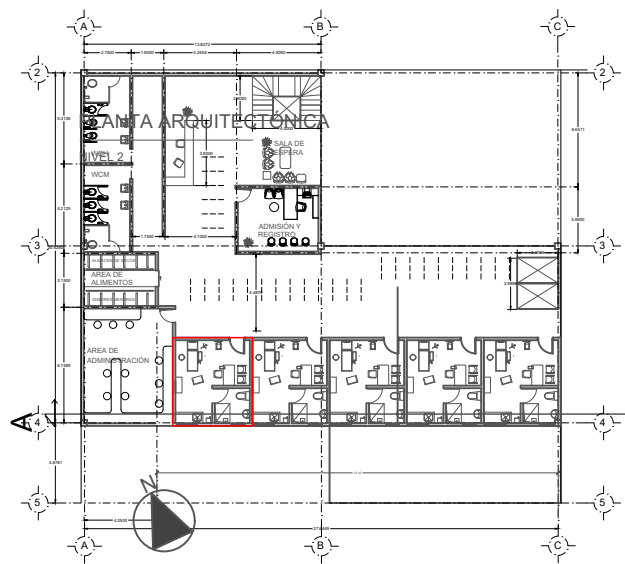

FECHA:
MAYO 20, 2026

PLANO No.
AN-005