



PLANO CORTE ESTRUCTURAL


ESCALA 1:100

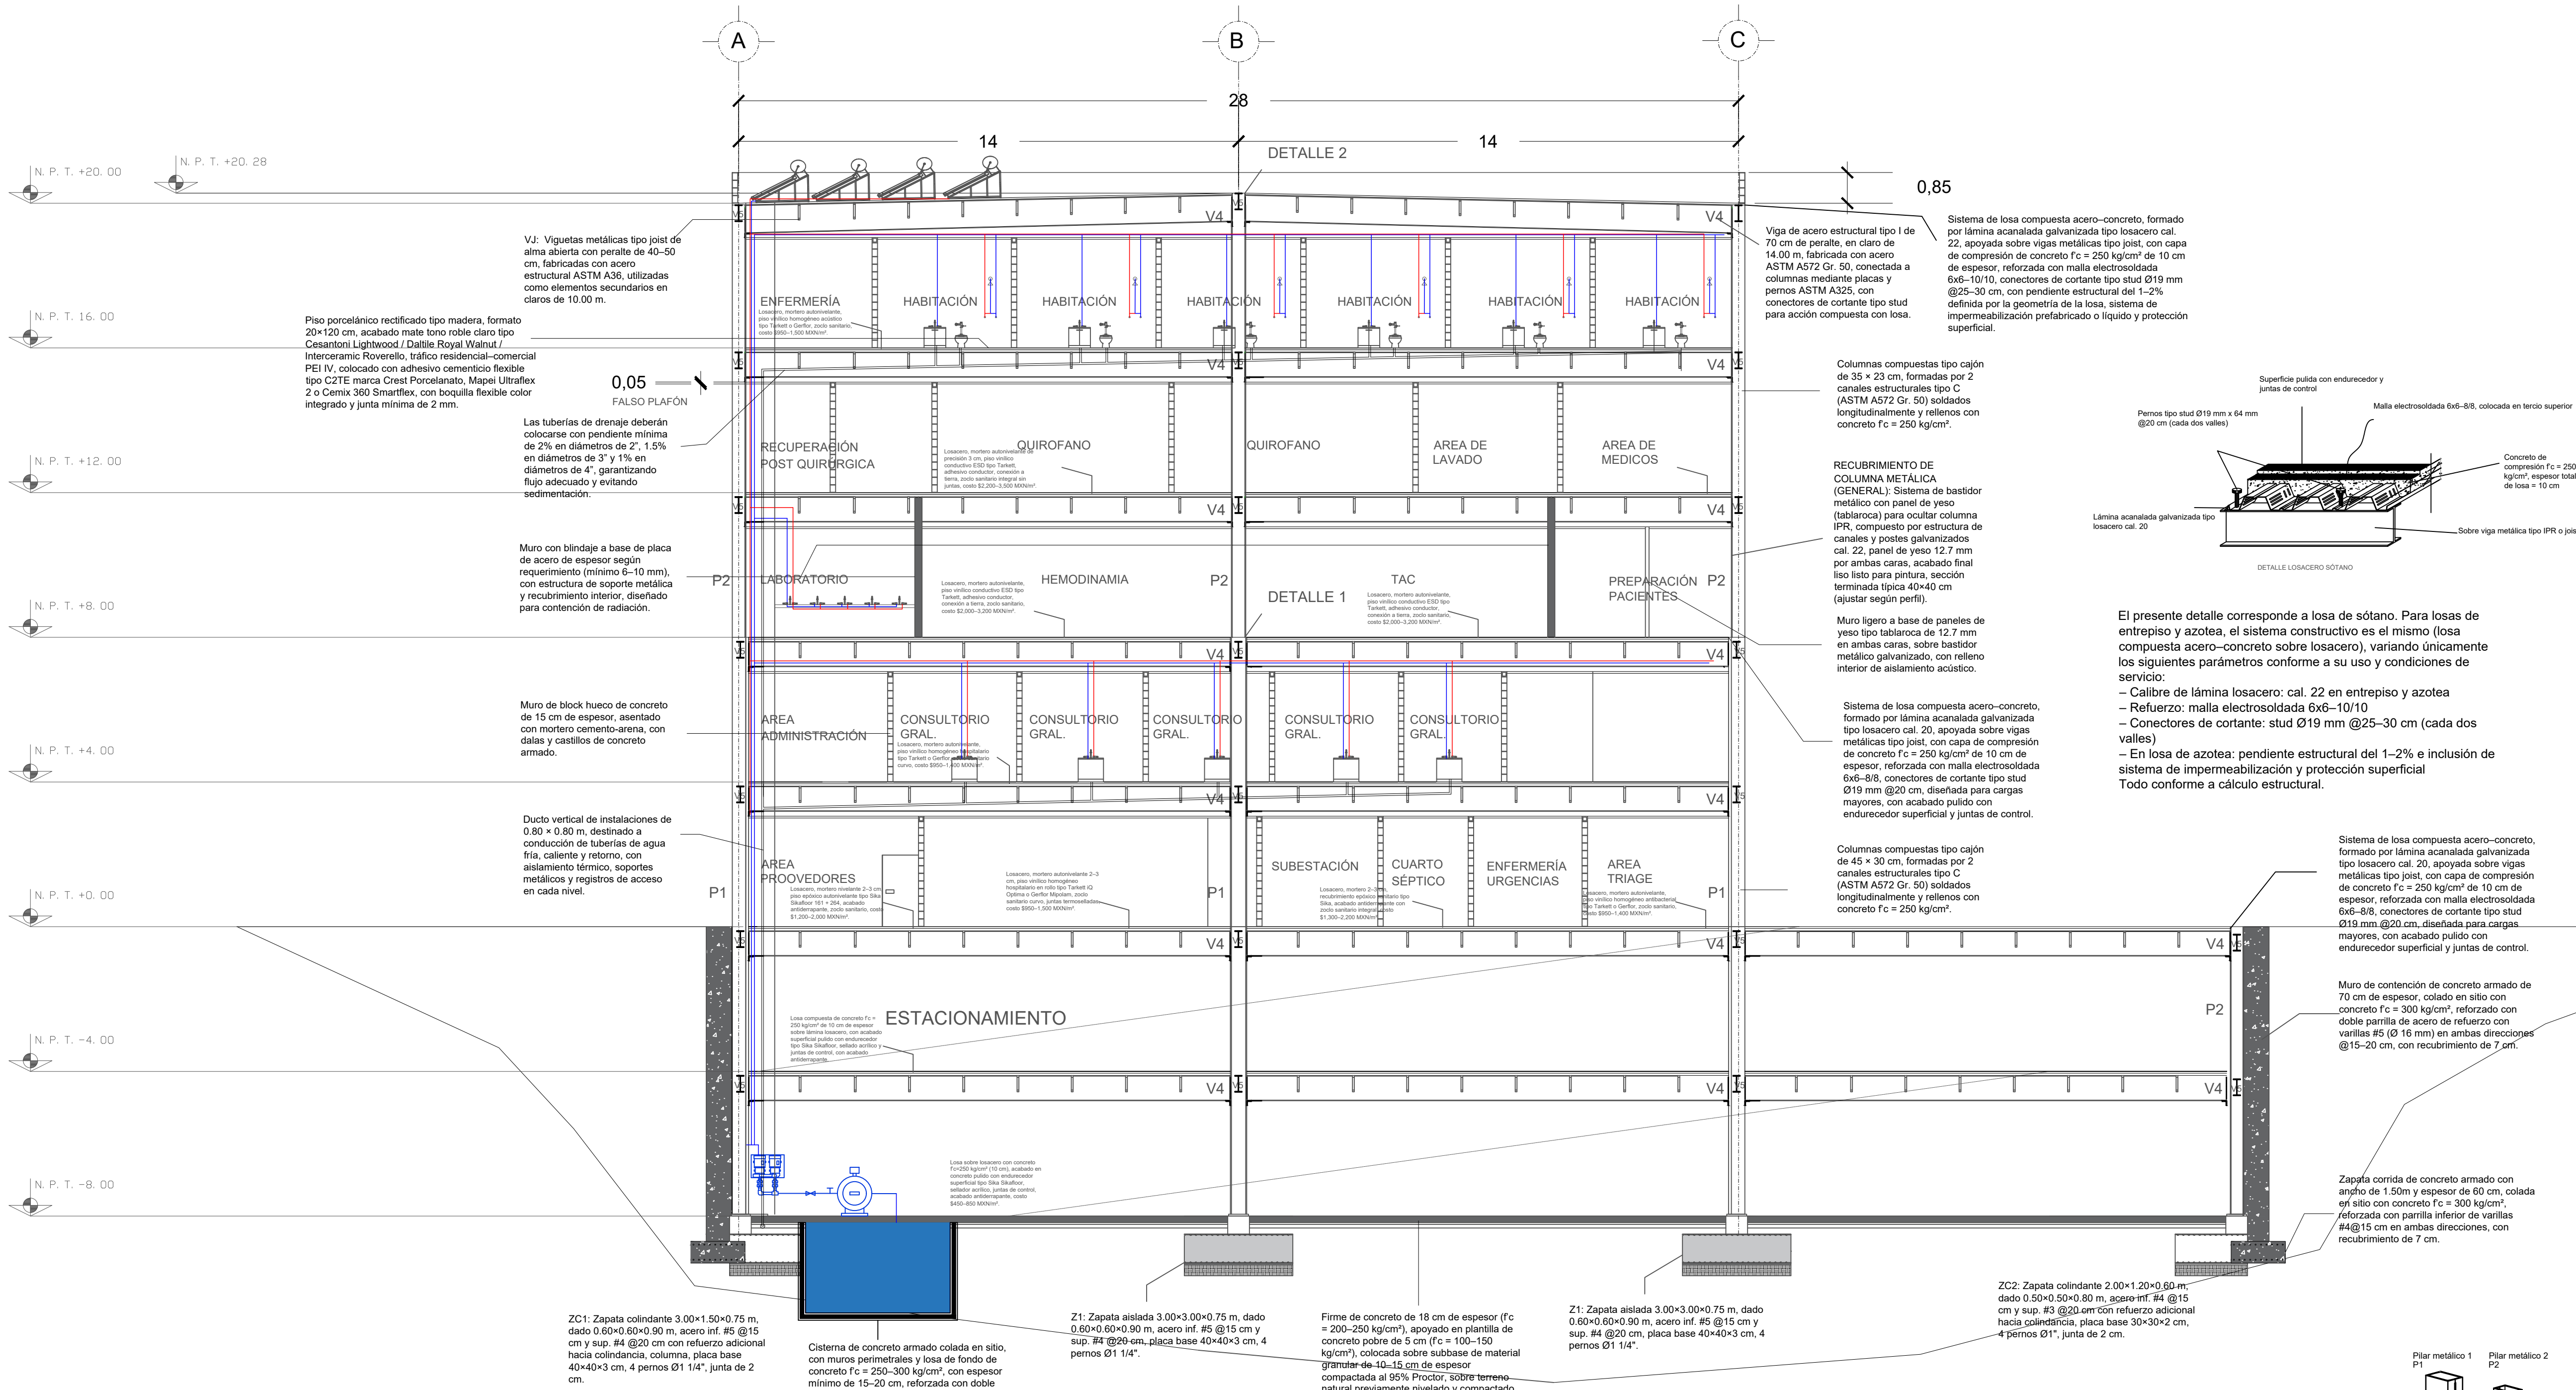


DETALLE 1

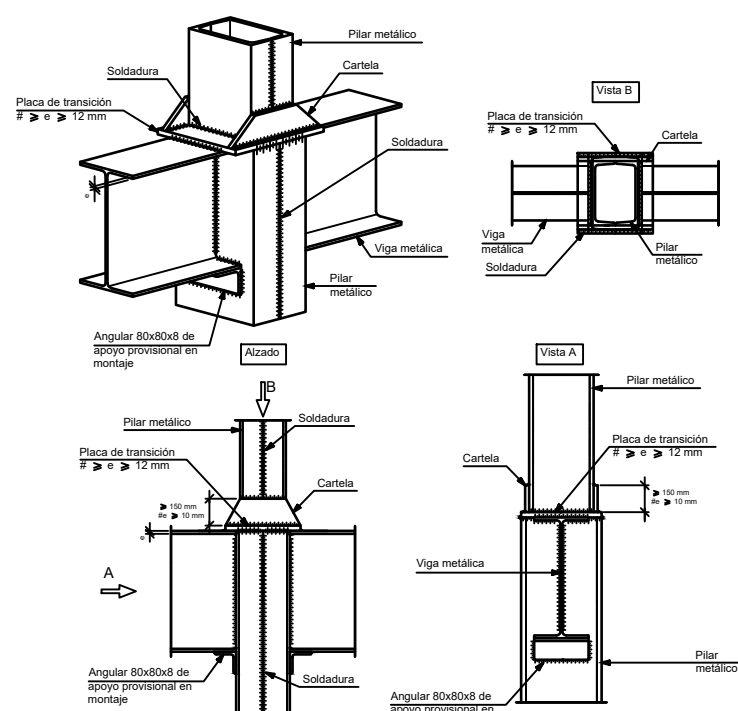


DETALLE 2

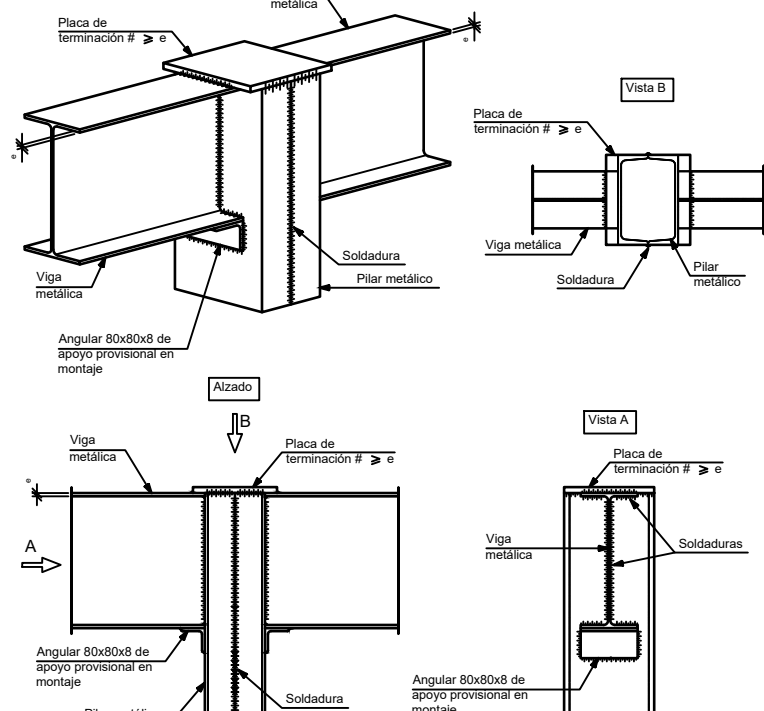


DETALLES CONSTRUCTIVOS
Z1 ZAPATA AISLADA TIPO 1

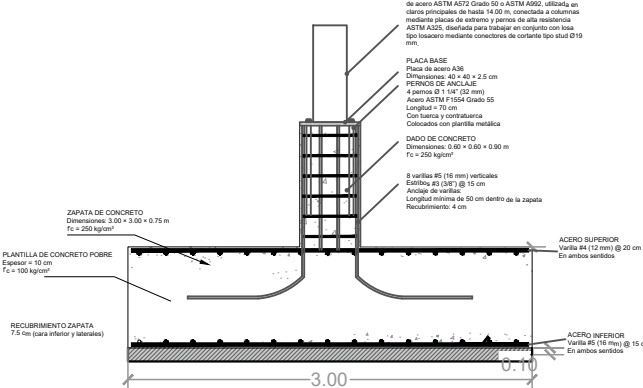


DETALLES CONSTRUCTIVOS
Z2 ZAPATA AISLADA TIPO 2

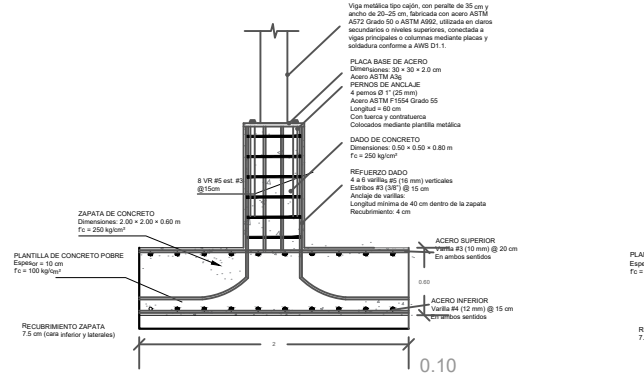

DETALLES CONSTRUCTIVOS
Z1 ZAPATA AISLADA TIPO 1

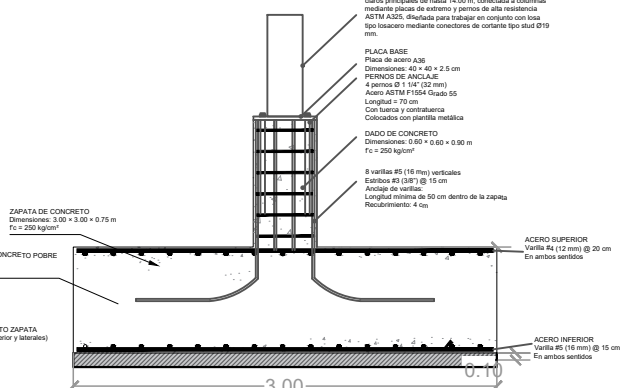

DETALLES CONSTRUCTIVOS
Z2 ZAPATA AISLADA TIPO 2

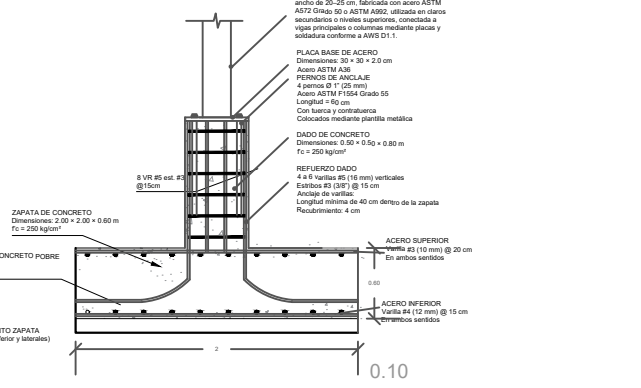

FACULTAD DE ARQUITECTURA U.S.
UNIVERSIDAD AUTÓNOMA DE COAHUILA


TALLER IV

ARQ. MARCO ANTONIO FLORES VERDUZCO
ARQ. MARCELO ROMERO MORÍN

UBICACIÓN:

BOULEVARD VENUSTIANO CARRANZA 2636,
REPÚBLICA, 25280 SALTILLO COAHUILA

CROQUIS DE UBICACIÓN:

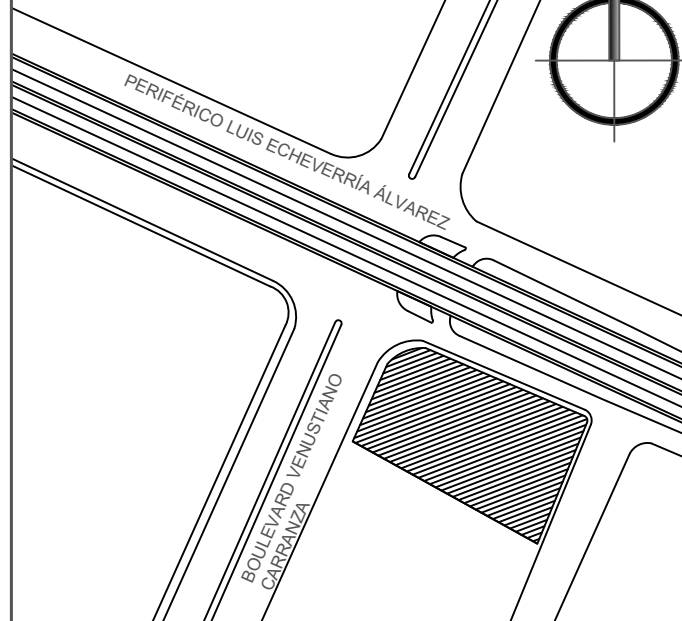

PROYECTO:

**TORRE DE
CARDIOLOGÍA**

CONTENIDO:

CORTE CONSTRUCTIVO

ESCALA:

INDICADA

COTAS:

METROS

DISEÑO Y DIBUJO:


JOSÉ IGNACIO VILLICAÑA RODRÍGUEZ
ALFREDO MORENO BARRAGÁN

SIMBOLOGÍA Y NOMENCLATURA

P1 PILAR TIPO 1
P2 PILAR TIPO 2
Z1 ZAPATA AISLADA TIPO 1
Z2 ZAPATA AISLADA TIPO 2
ZC1 ZAPATA COLINDANTE TIPO 1
ZC2 ZAPATA COLINDANTE TIPO 2
V4 VIGA TIPO 4
V5 VIGA TIPO 5
VJ VIGA JOIST

— AGUA FRÍA
— AGUA CALIENTE
— TUBERÍA PVC

CORTE DE UBICACIÓN

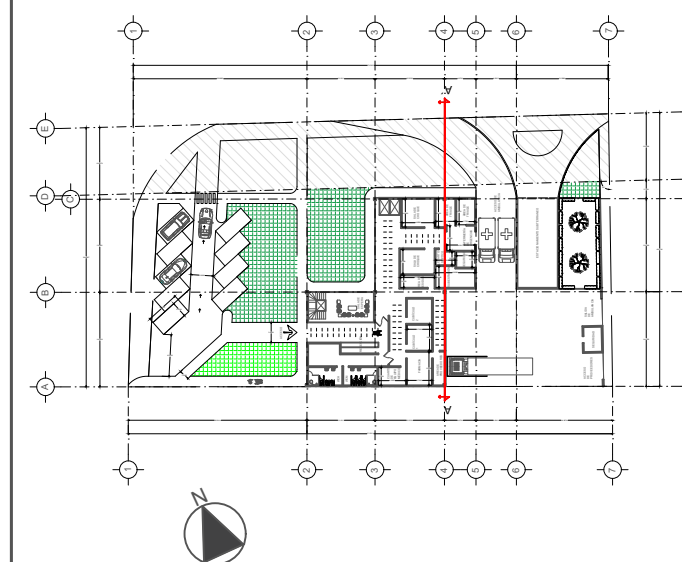

FECHA:
MAYO 13, 2026

PLANO No. **02**